


BŪVES 1. STĀVA PLĀNA SHĒMA

Būves kadastra apzīmējums 6466 005 0249 001

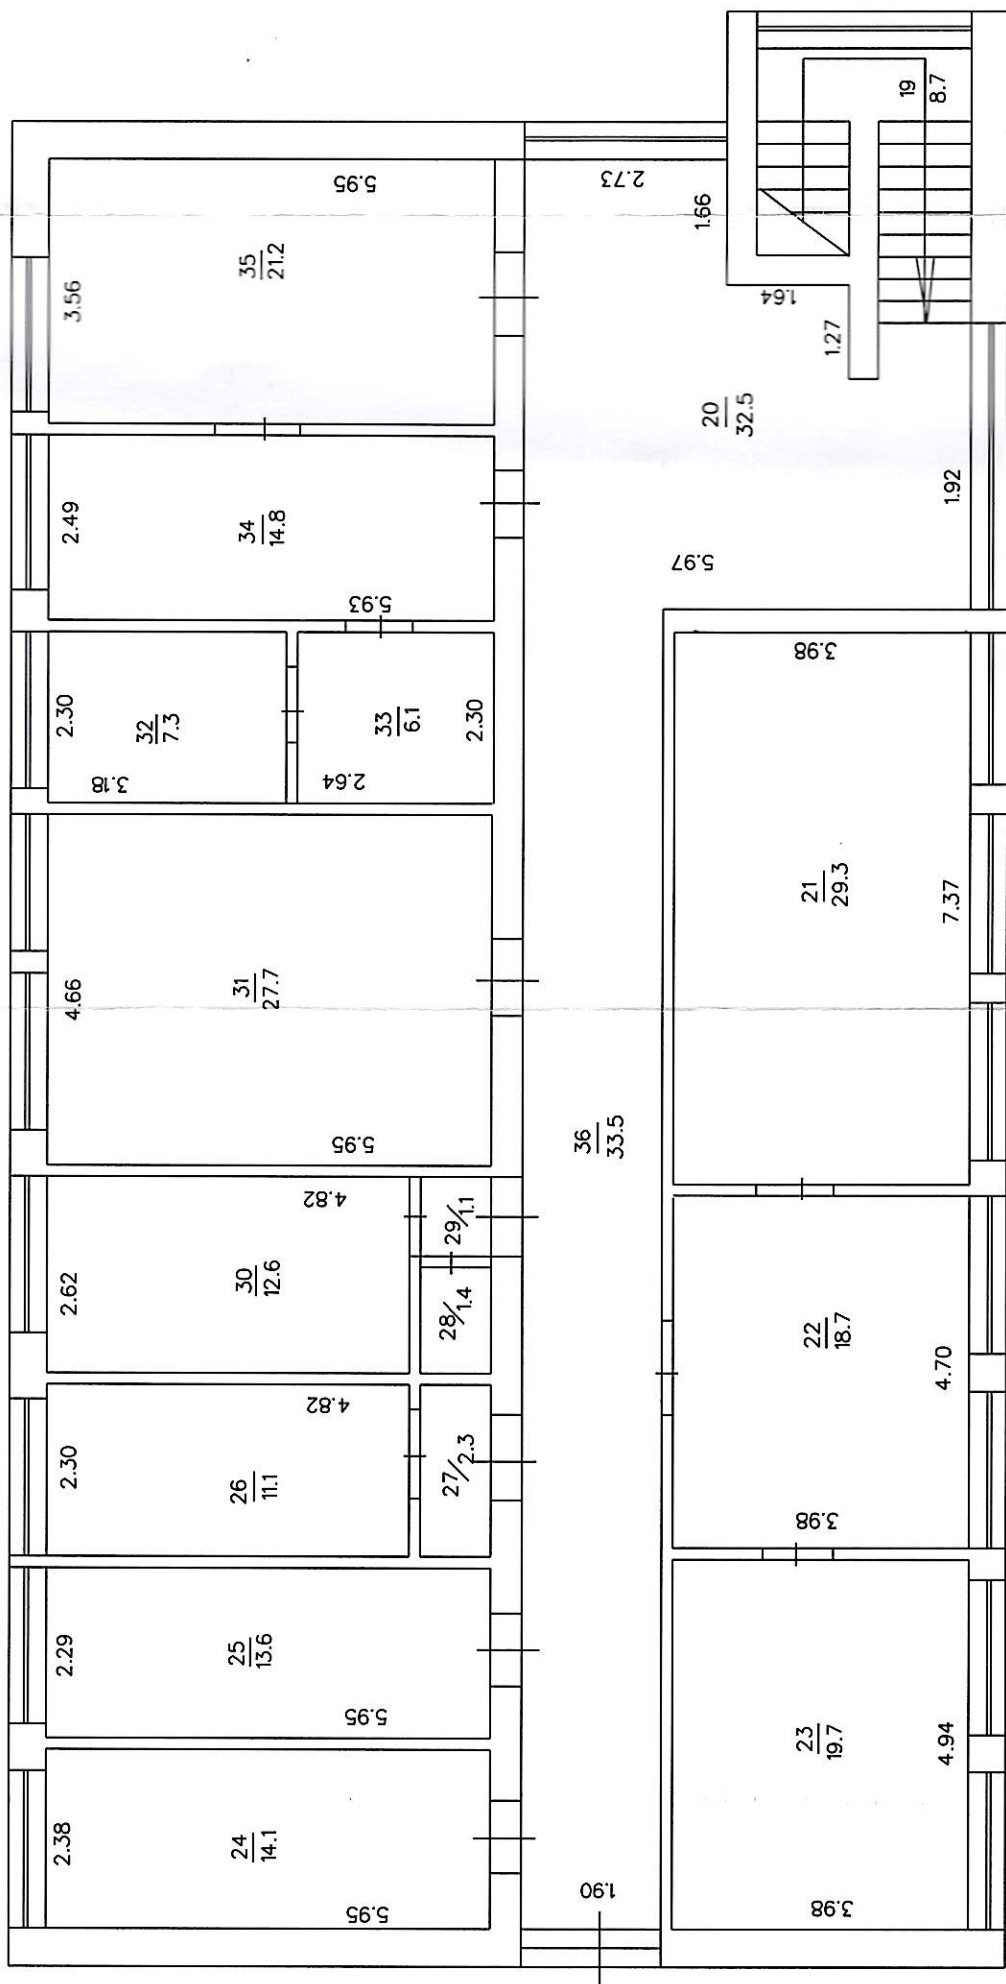

BŪVES 2. STĀVA PLĀNA SHĒMA

Būves kadastra apzīmējums 6466 005 0249 001