


ZEMES VIENĪBA UZMĒRĪTA  
LKS-92 TM

Mēroga koeficients: 0.999955

ZEMES VIENĪBAS IZVIETOJUMA SHĒMA

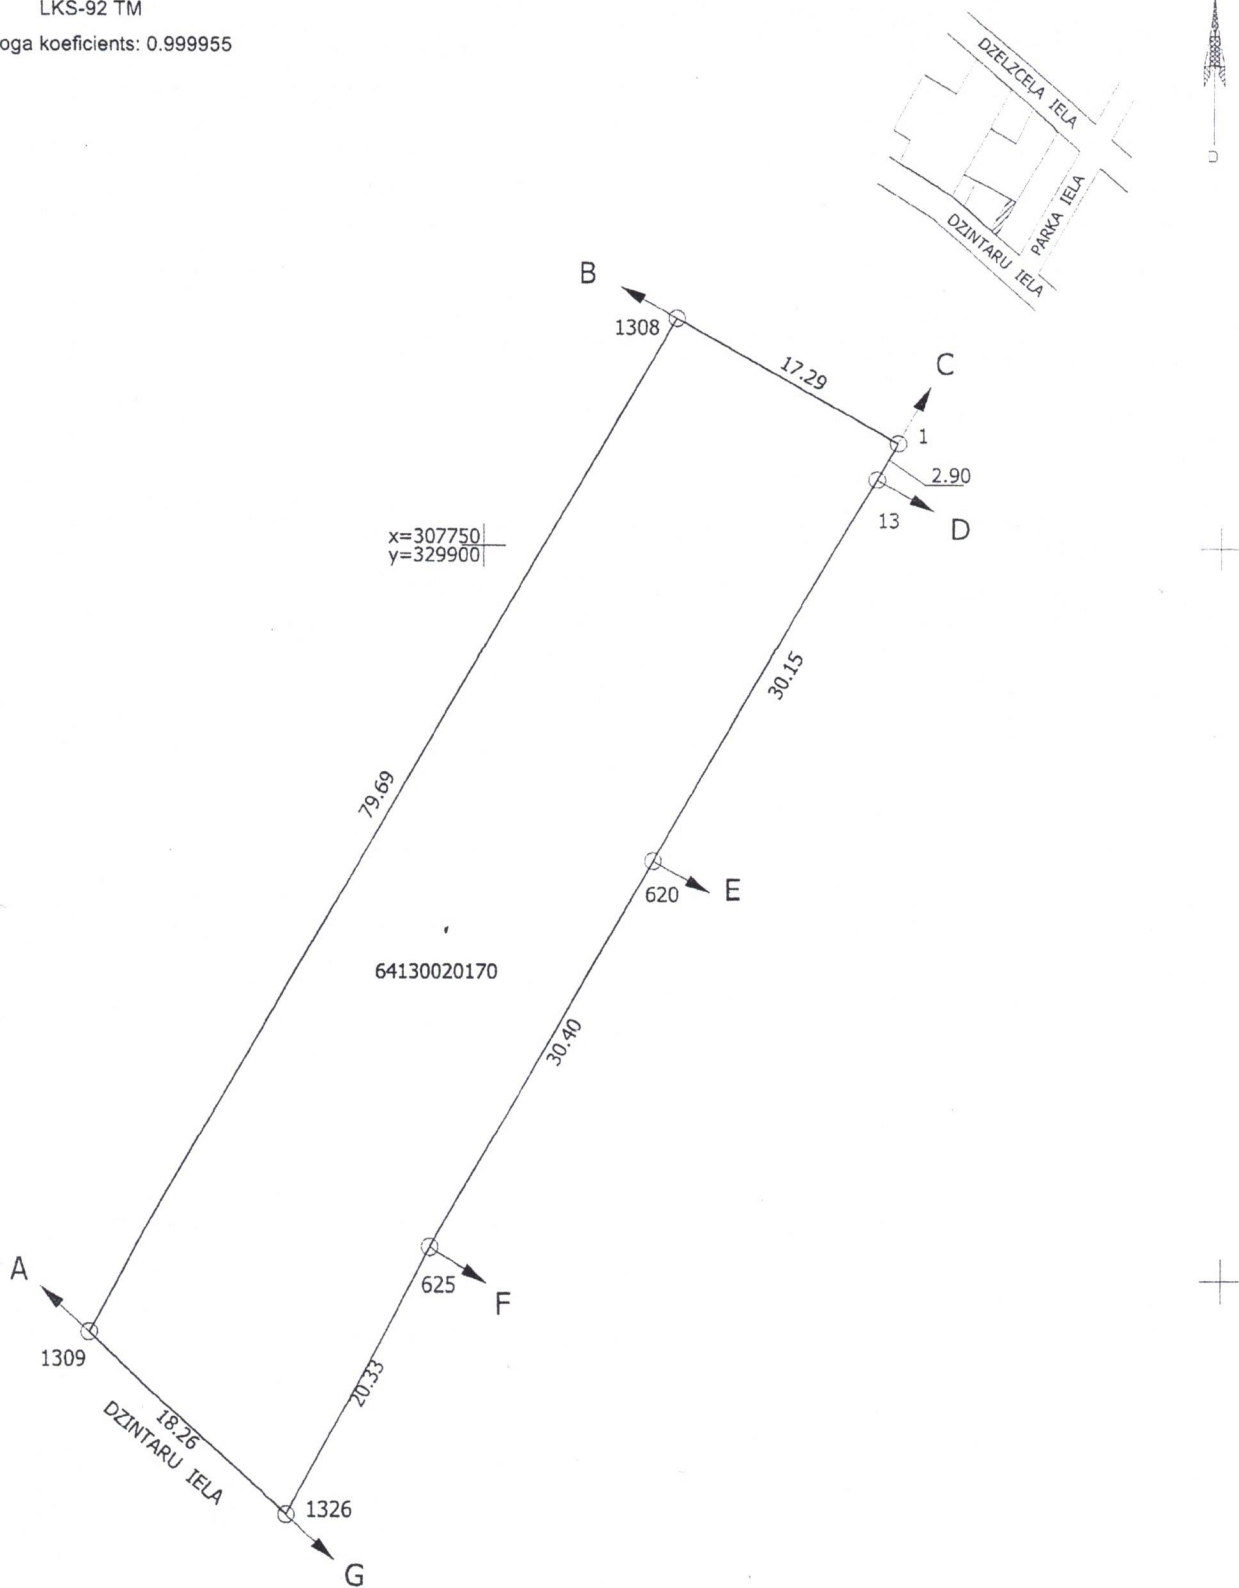

Robežojošo zemes vienību saraksts:

- no A līdz B: 64130020407 - Dzintaru iela 109
- no B līdz C: 64130020182 - Dzintaru iela 109A
- no C līdz D: 64130020043 - Parka iela 5
- no D līdz E: 64130020128 - Parka iela 3
- no E līdz F: 64130020134 - Parka iela 1
- no F līdz G: 64130020127 - Dzintaru iela 111
- no G līdz A: 64130020265

Plāna mērogs 1: 500

Zemes vienības platība: 0.1414 ha

Mērniece Sarma Čīma (sert.Nr. AB0077, derīgs no 27.01.2011 līdz 26.01.2026) apliecina, ka plāns izgatavots atbilstoši Ministru kabineta 2011.gada 27.decembra noteikumiem Nr. 1019 "Zemes kadastrālās uzmērīšanas noteikumi"

Sarma Čīma

22.04.2021