


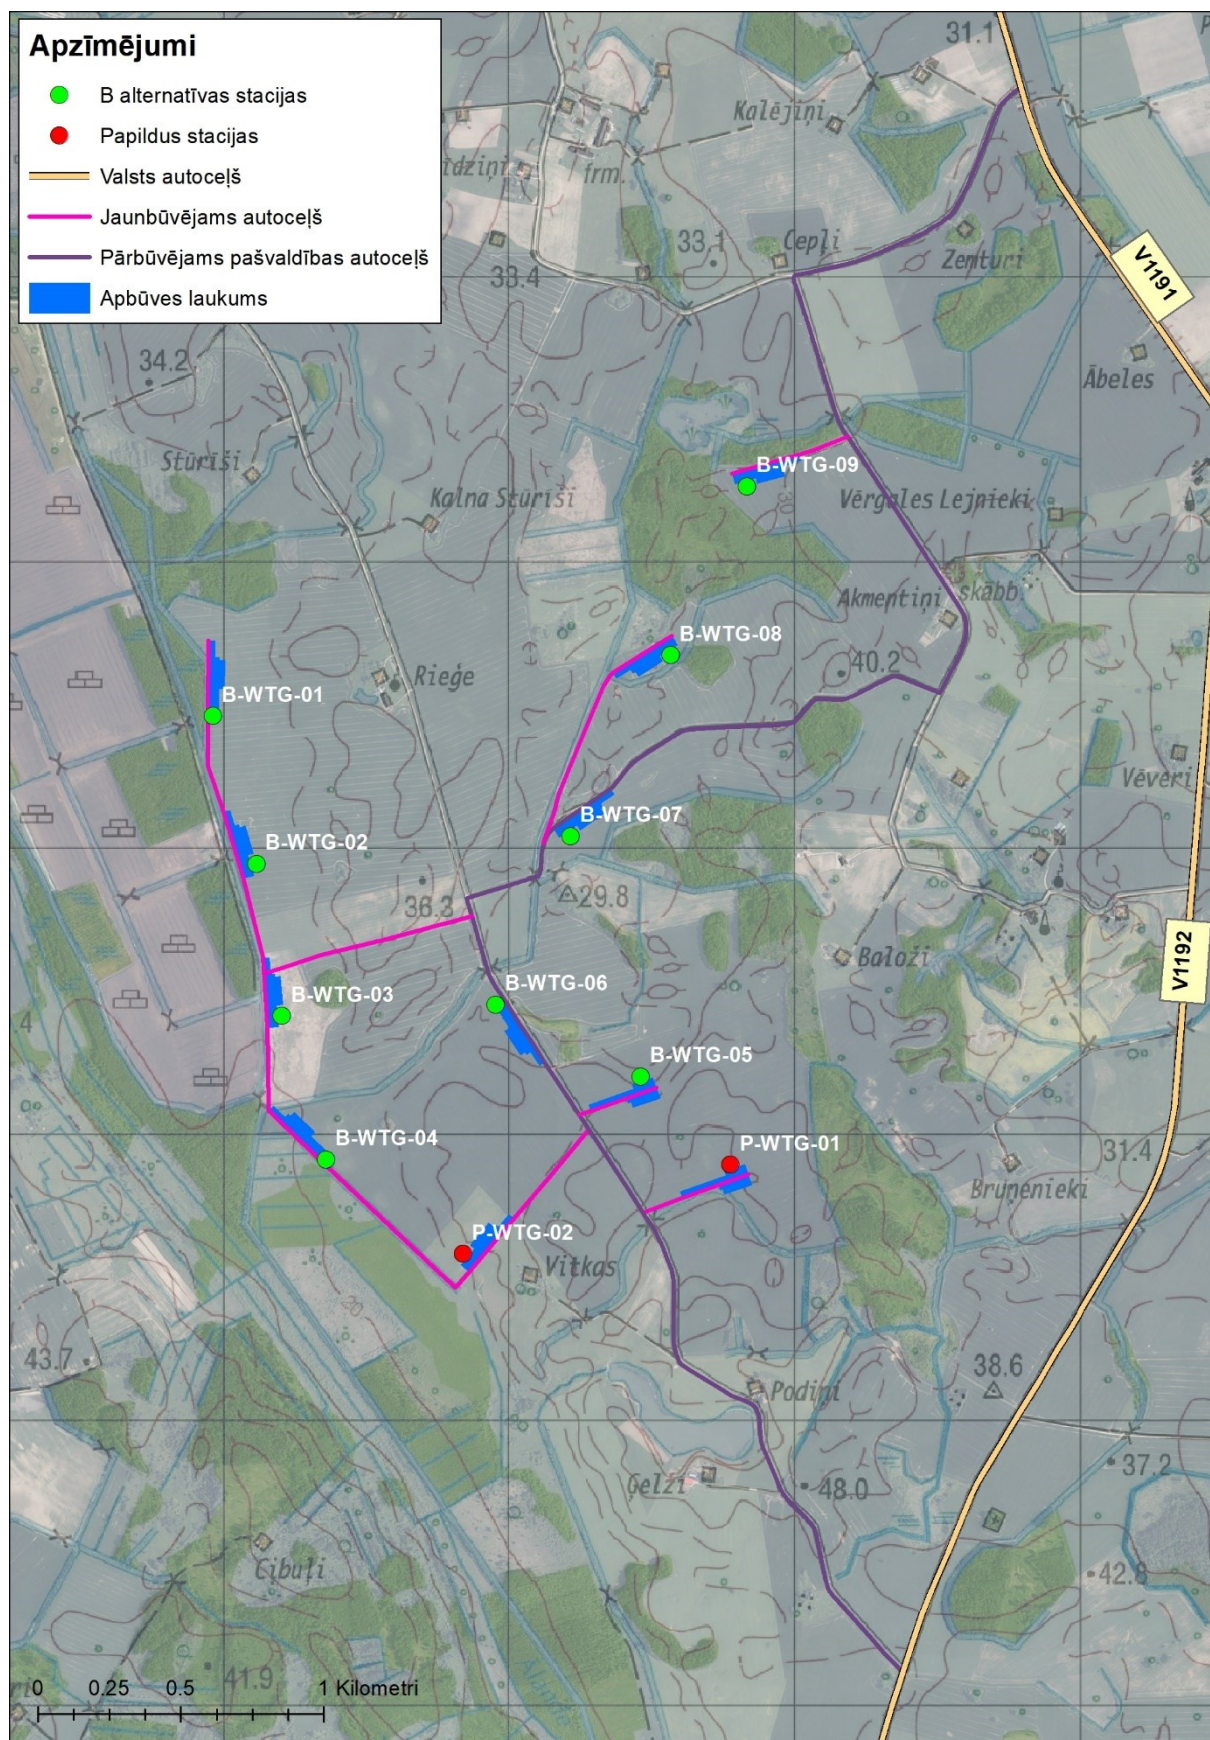

3.4.2. attēls. Vēja parka būvniecībai izmantojamo autoceļu tīkls "B" alternatīvas un divu papildus staciju izbūves gadījumā