Darba vietas atrašanās: Ziemupe, Dienvidkurzemes novads.
Objekta nosaukums: "Autoceļa Ziemupe Žožas posma seguma nomaiņa Ziemupes centrā"
Būvuzņēmējs: SIA"A-Land" reģ. Nr. 52103037961
Būvdarbu vadītājs:Andris Šervisnkis
Darbības periods: 2024.gada 25. Jūnijs līdz 2024.gada 20.Jūlijs

Satiksmes organizācijas shēma Nr. 1

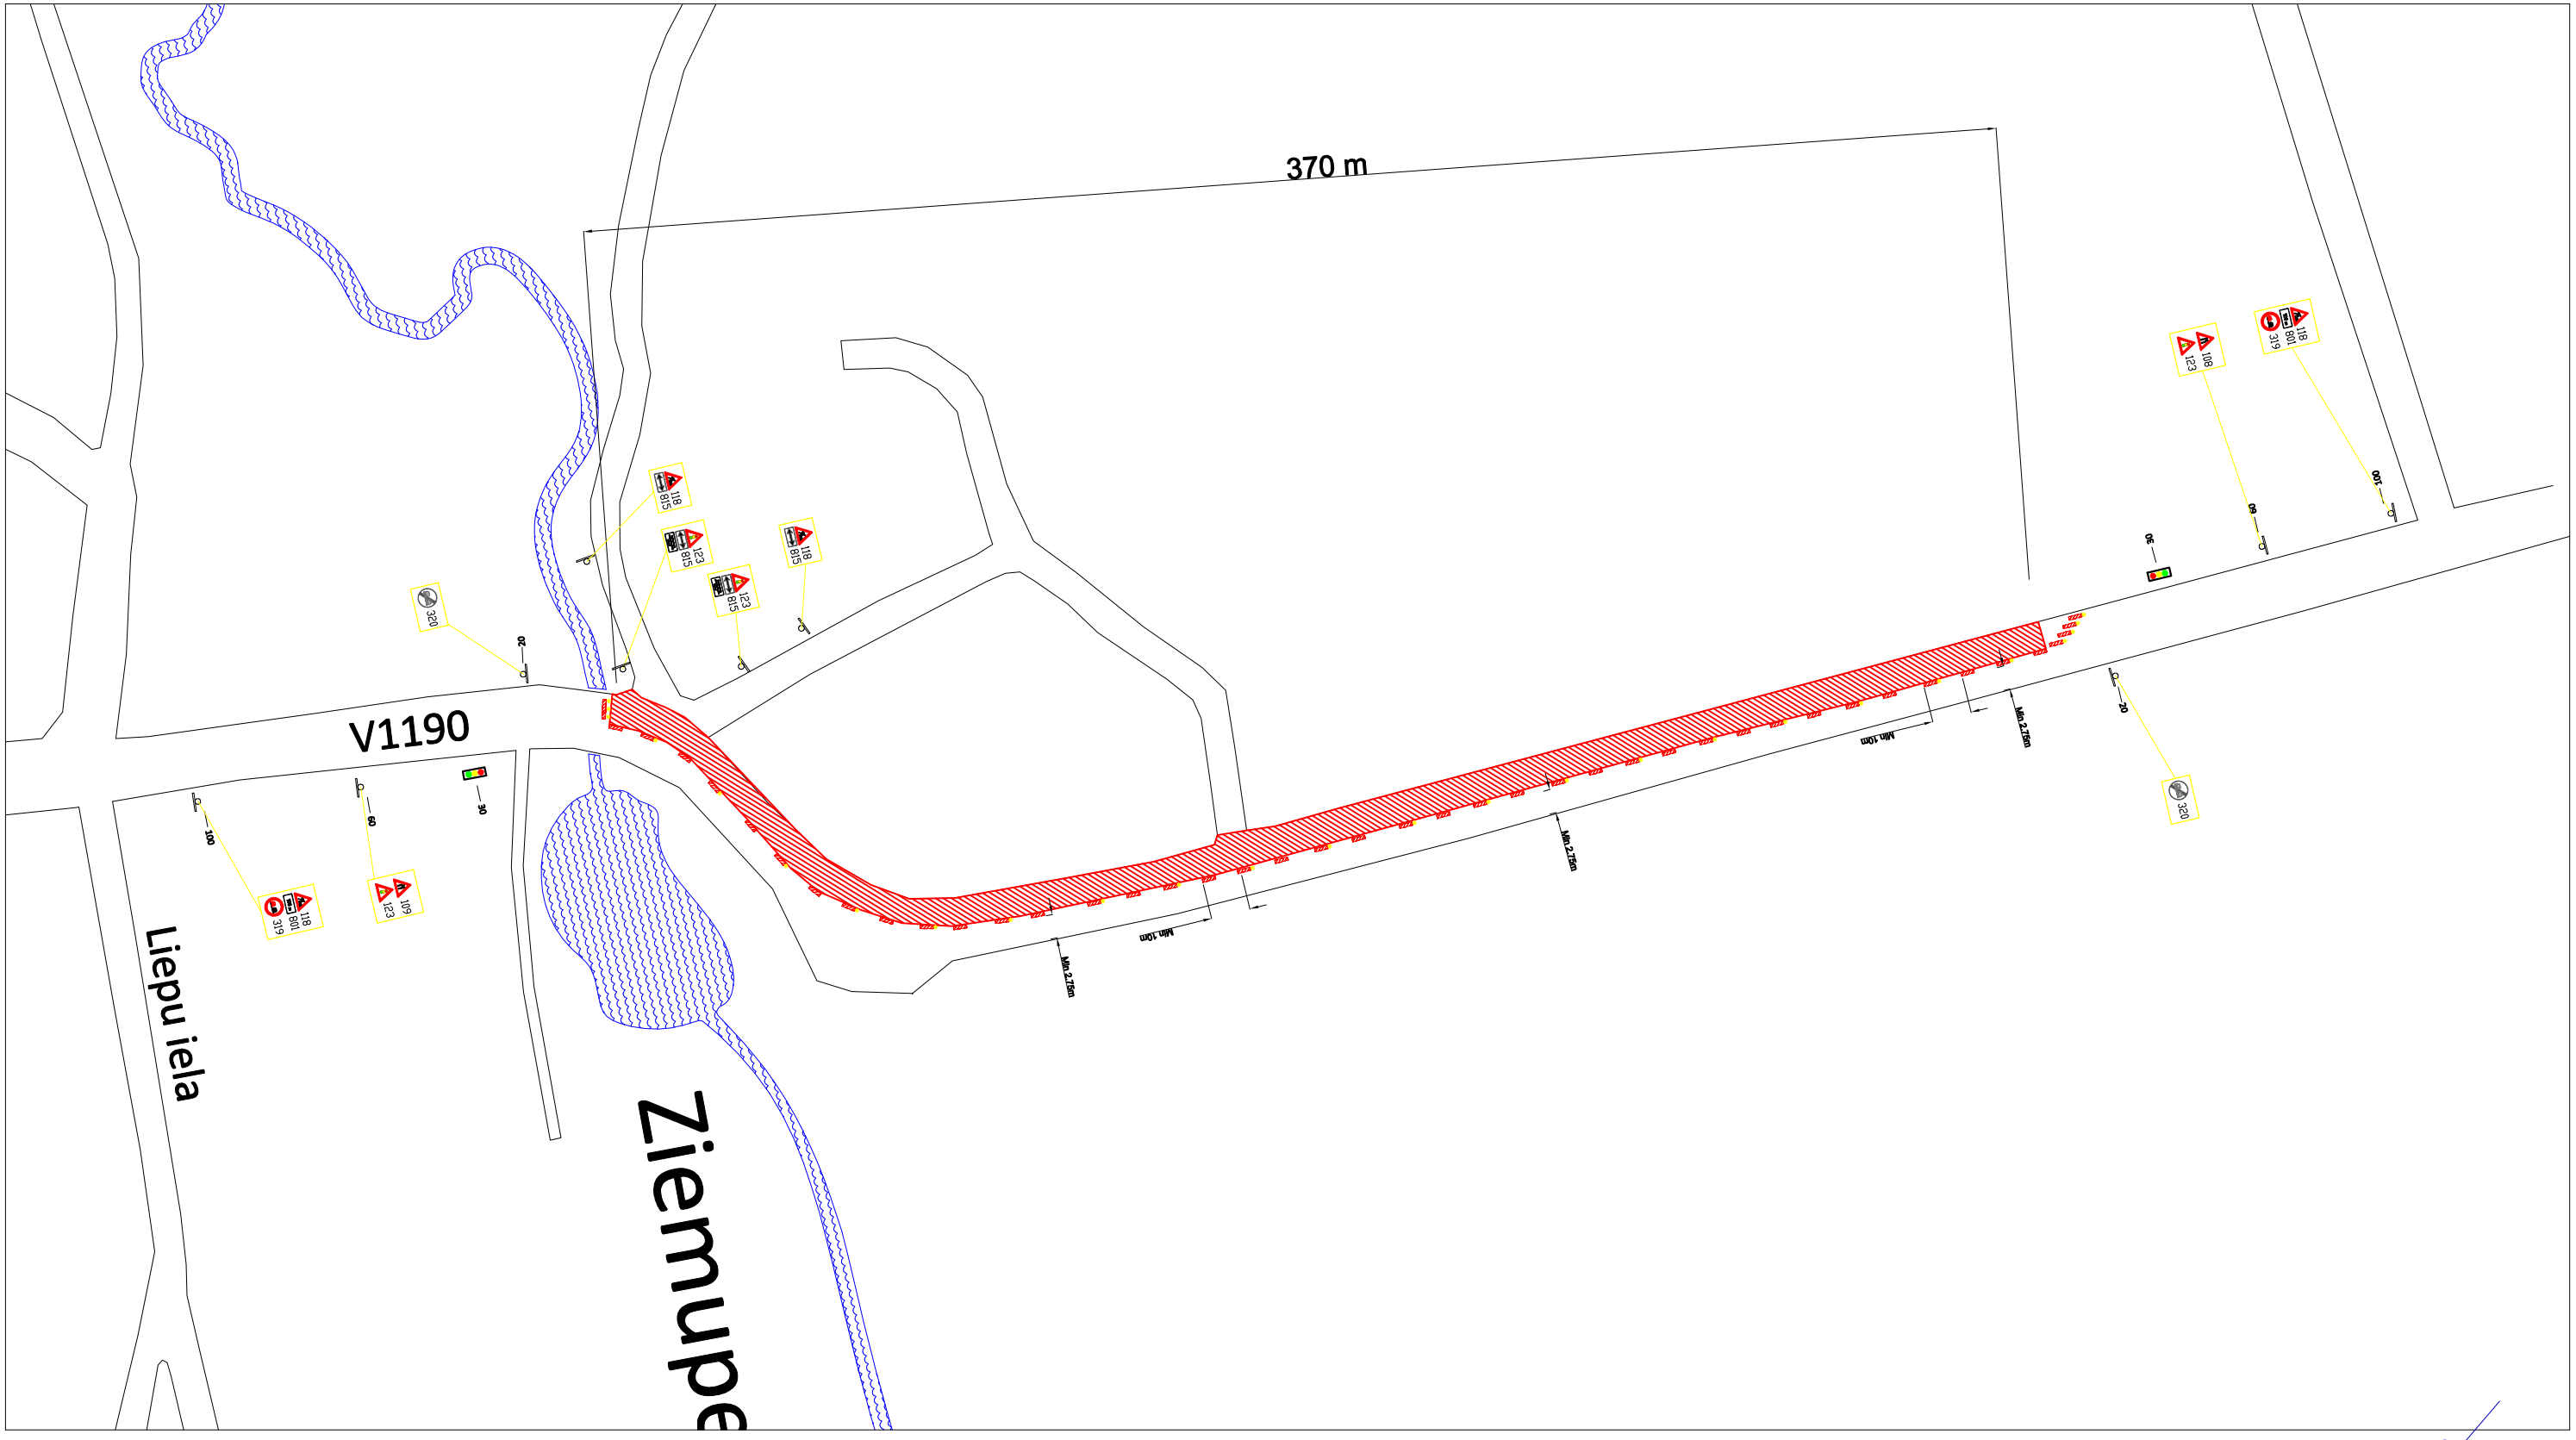

PAPILDUS NOSACĪJUMI:
1. Strādājošie virs darba apģērba valkā brīdinājuma vestes vai virsjakas saskaņā ar LVS EN 471:1994 "Augstas redzamības brīdinājuma apģērbs".
2. Uz darba mašīnas - darba vietā un darbu veikšanas laikā ieslēdz vismaz vienu visiem satiksmes dalībniekiem redzamu mirgojošu vai rotējošu oranžu (dzeltenu) bākuguni.
3. Citi transportlīdzekļi (darbinieku un tml.) darbu zonas tuvumā nedrīkst apstāties un stāvēt..

PIEZĪMES:
1. Shēma izstrādāta uz LR MK noteikumu Nr. 421 "Noteikumi par darba vietu aprīkošanu uz ceļiem" pamata.

Sastādīja: Zigmārs Leinbots _____