


Satiksmes organizācijas shēma Nr. 2

Darba vietas atrašanās: Ziemeļupe, Dienvidkurzemes novads.
Objekta nosaukums: "Autoceļa Ziemeļupe Žožas posma seguma nomaiņa Ziemeļupes centrā"
Būvuzņēmējs: SIA "A-Land" reģ. Nr. 52103037961
Būvdarbu vadītājs: Andris Šerisnīkis
Darbības periods: 2024. gada 25. Jūnijs līdz 2024. gada 20. Jūlijs

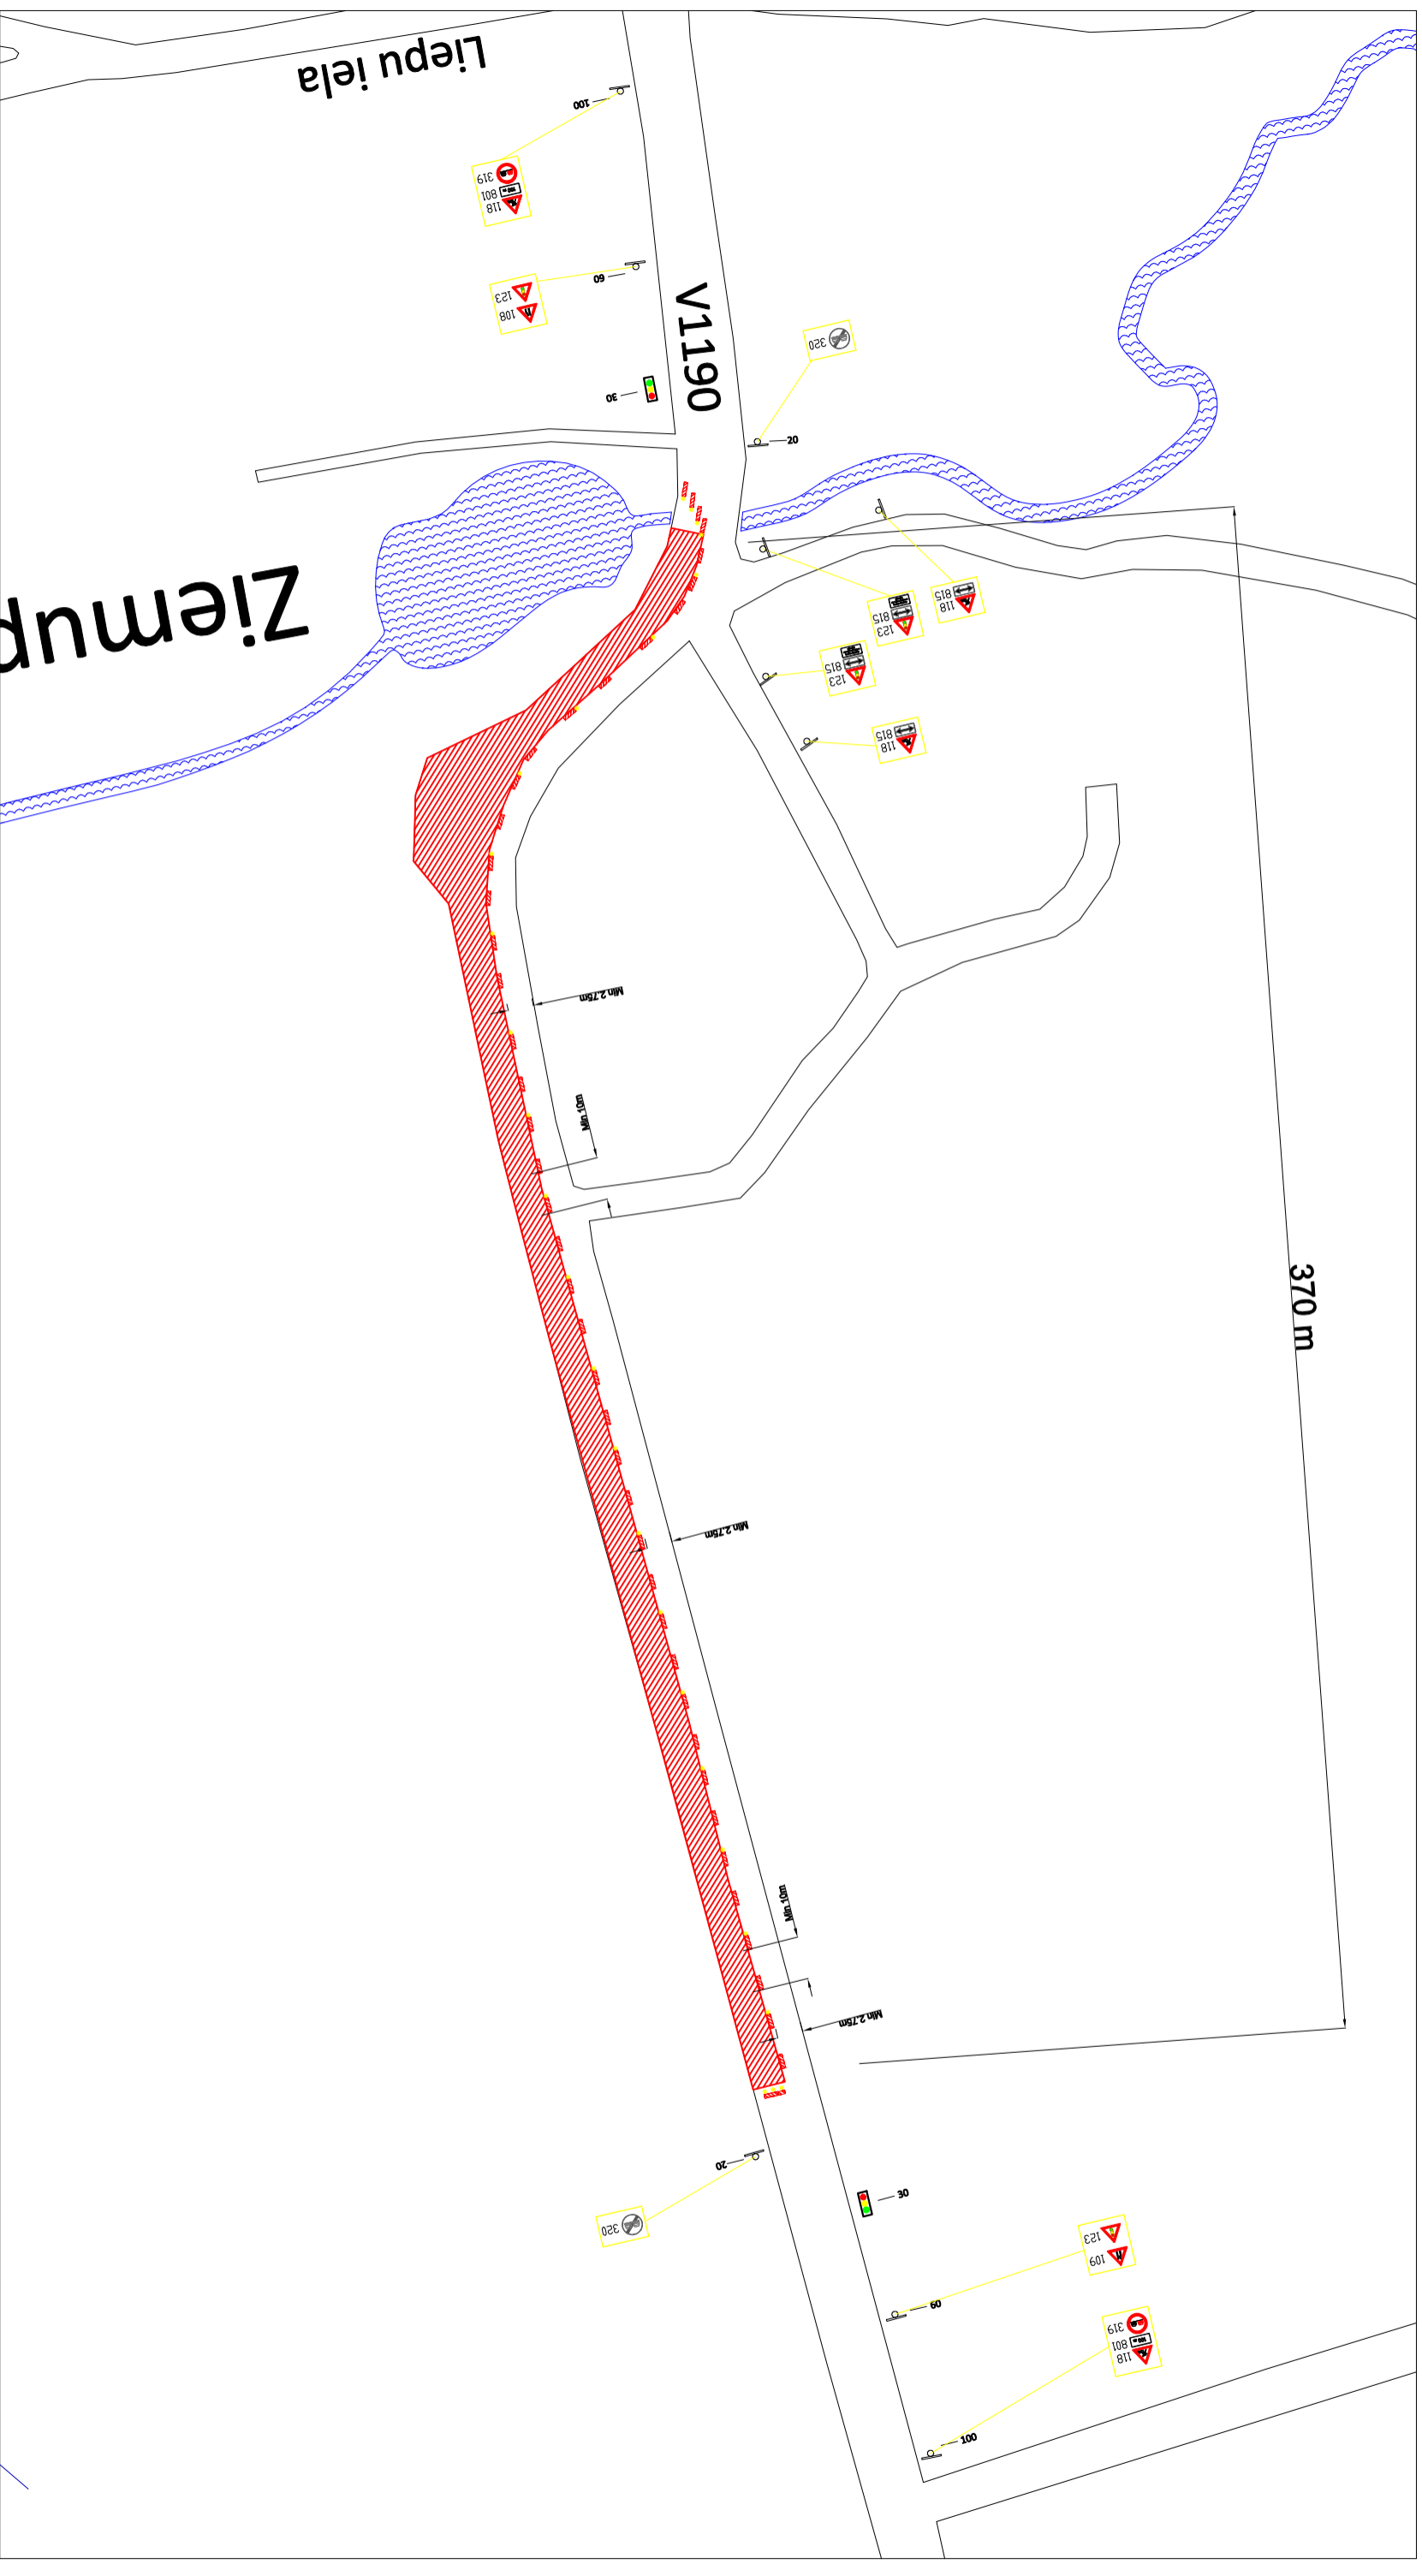

PAPILDUS NOSACĪJUMI:

1. Strādājošie virs darba apgērbta laikā brīdinājuma vestes vai virsjaikas saskarā ar LVS EN 471:1994 "Augstas redzamības brīdinājuma apģērbs".
2. Uz darba mašīnas - darba vietā un darbu veikšanas laikā ieslēdz vismaz vienu visiem satiksmes dalībniekiem redzamu mirgojošu vai rotējošu oranžu (dzeltenu) bāku.
3. Citi transportlīdzekļi (darbnieku un tml.) darbu zonas tuvumā nedrīkst apstāties un stāvēt..

PIEZĪMES:

1. Shēma izstrādāta uz LR MK noteikumu Nr. 421 "Noteikumi par darba vietu aprīkošanu uz ceļiem" pamata.

Sastādīja: Zigmārs Leinbots